
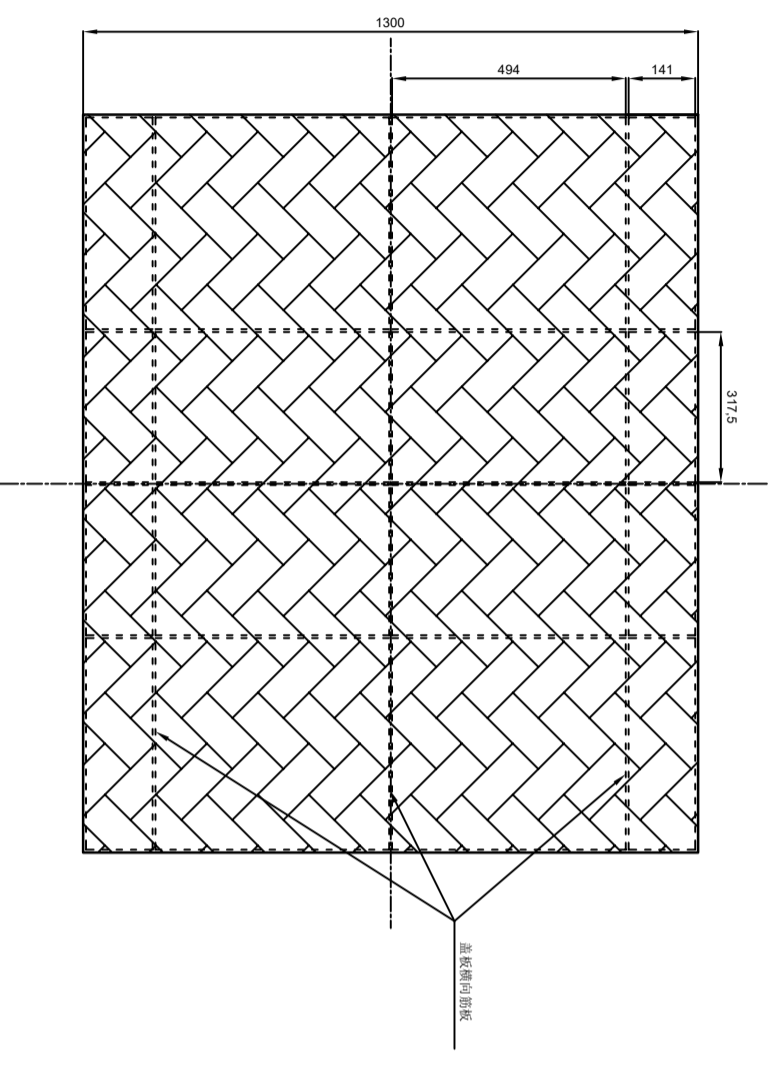


A
5:1

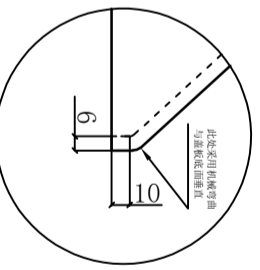

R

批准		万家寨水利枢纽	坝顶门机滑线盖板人形通道铝合金盖板	数量	1
审定					
审查					
校核					
设计					
制图		比例	1:1	日期	2020.06.02
		图号			