



表孔坝段横剖面图
1:200

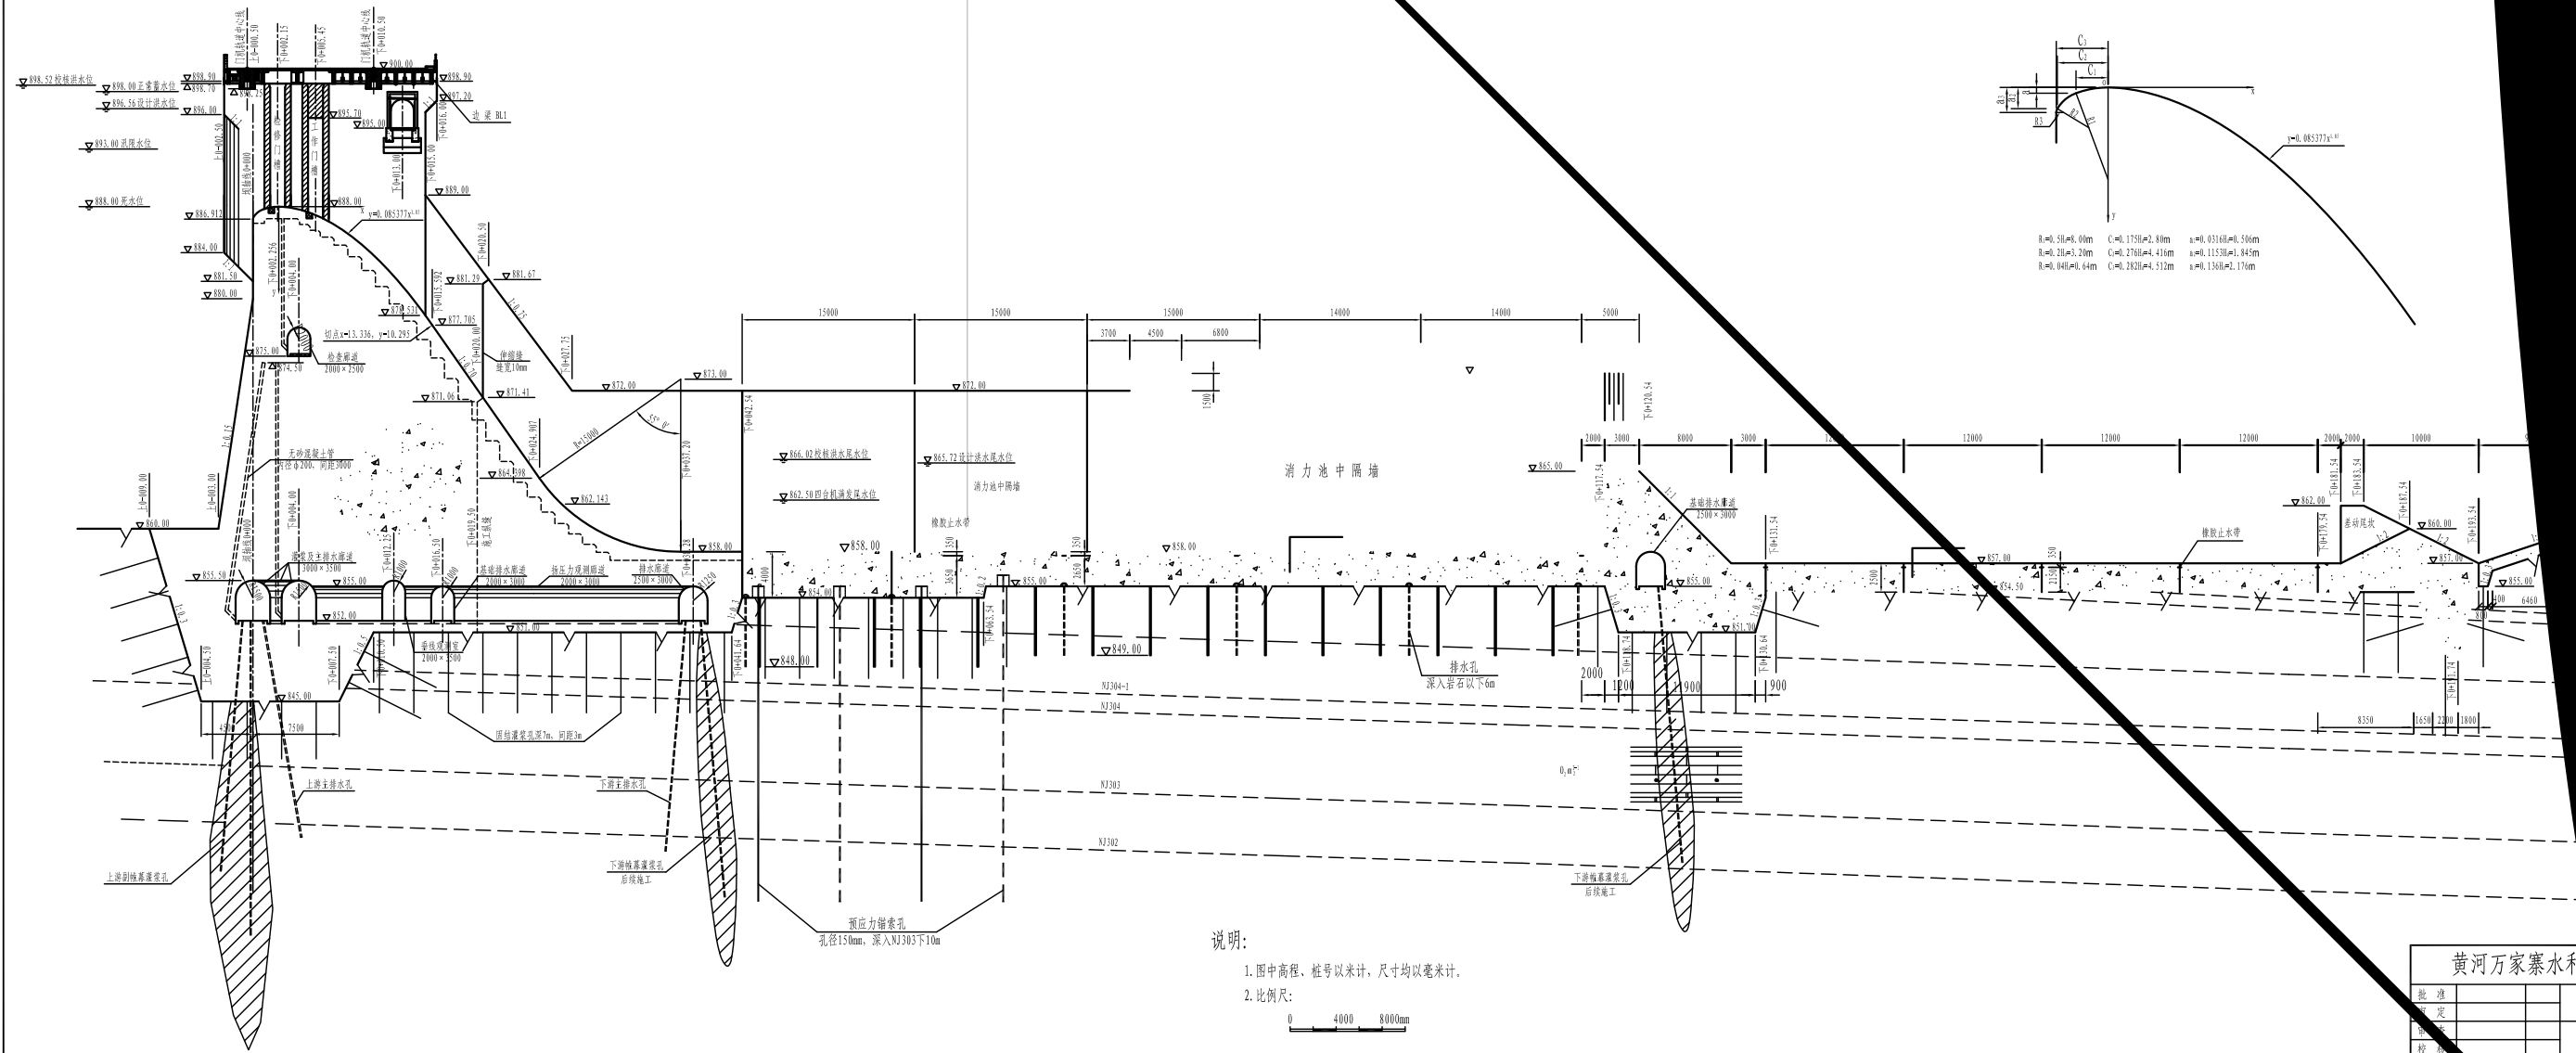

堰面曲线坐标表

x (m)	0	2.000	4.000	6.000	8.000	10.000	12.000	13.336
y (m)	0	0.308	1.110	2.349	4.000	6.044	8.469	10.295

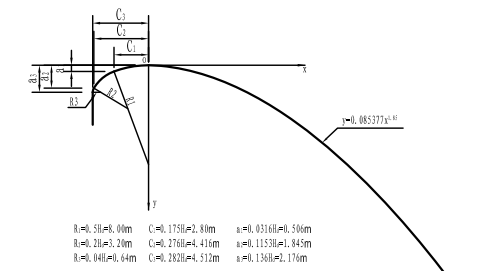

$h=0.50 \Rightarrow 0.0m$ $C=0.1750 \Rightarrow 2.81m$ $a=0.0316 \Rightarrow 0.506m$
 $h=0.20 \Rightarrow 0.20m$ $C=0.2760 \Rightarrow 4.415m$ $a=0.11530 \Rightarrow 1.845m$
 $h=0.040 \Rightarrow 0.04m$ $C=0.2820 \Rightarrow 4.512m$ $a=0.1360 \Rightarrow 1.176m$

说明:
 1. 图中高程、桩号以米计, 尺寸均以毫米计。
 2. 比例尺:
 0 4000 8000mm

黄河万家寨水利枢纽			
批准			
设计			
校核			
制图			

表号: 比例: 1:200
图号: 2009年7月