


底孔坝段体型图  
1:200

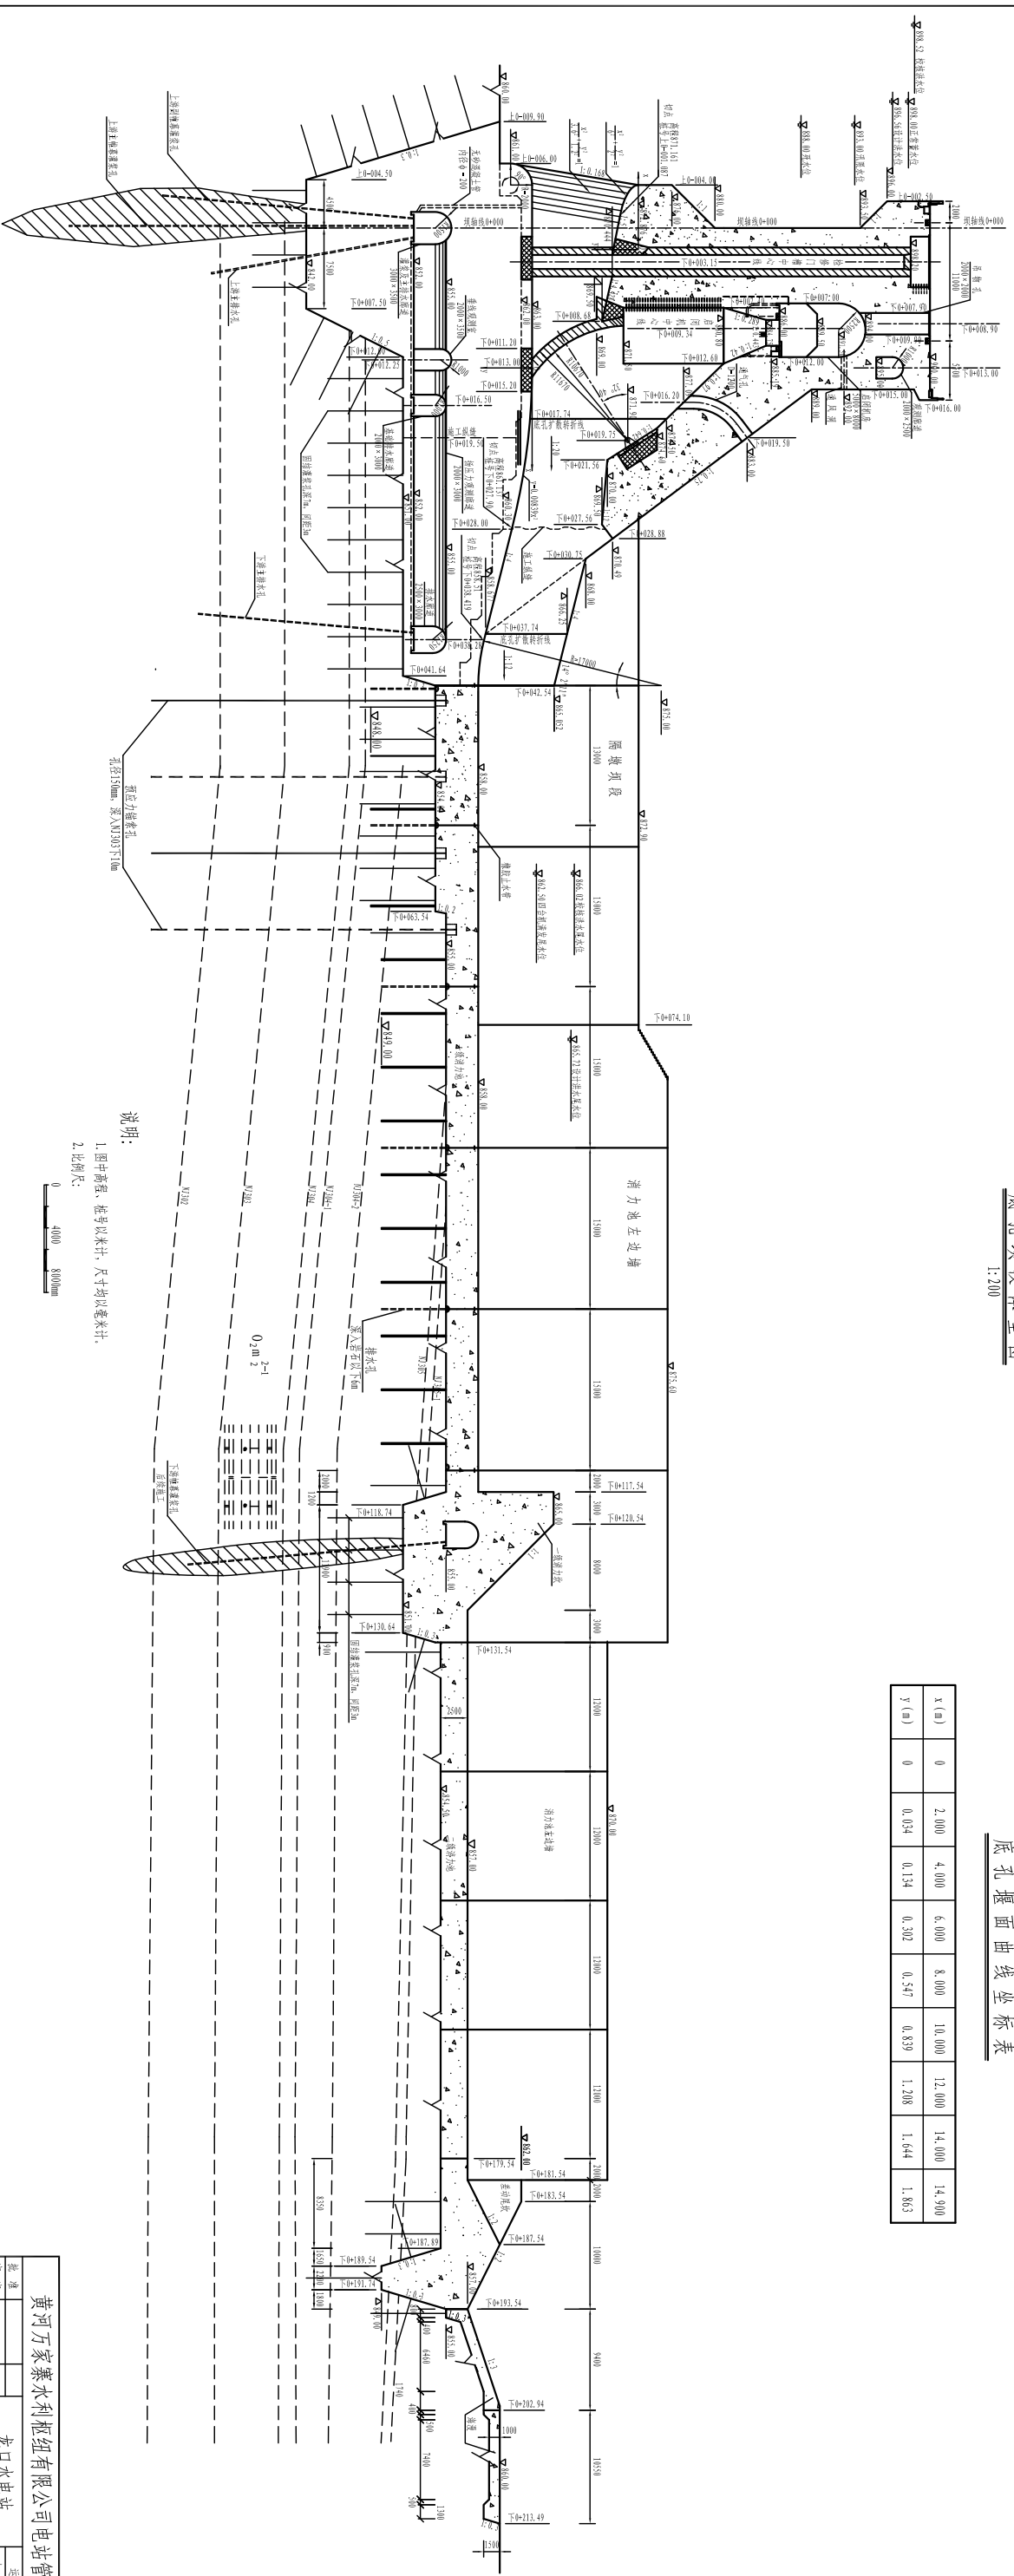

底孔堰面曲线坐标表

x (m)	0	2.000	4.000	6.000	8.000	10.000	12.000	14.000	14.900
y (m)	0	0.034	0.134	0.302	0.547	0.839	1.208	1.644	1.863

说明:  
1. 图中高程、轴身以米计, 尺寸均以毫米计;  
2. 比例尺:  
0 4000 8000mm

黄河万家寨水利枢纽有限公司电站管理局		龙口水电站	
设计		运行图纸	水工部分
审核		底孔坝段堰面图	
制图		比例	日期
		2009年7月	